


Edificio PILAR SUITES

Colón 1889 (esquina Pasco)

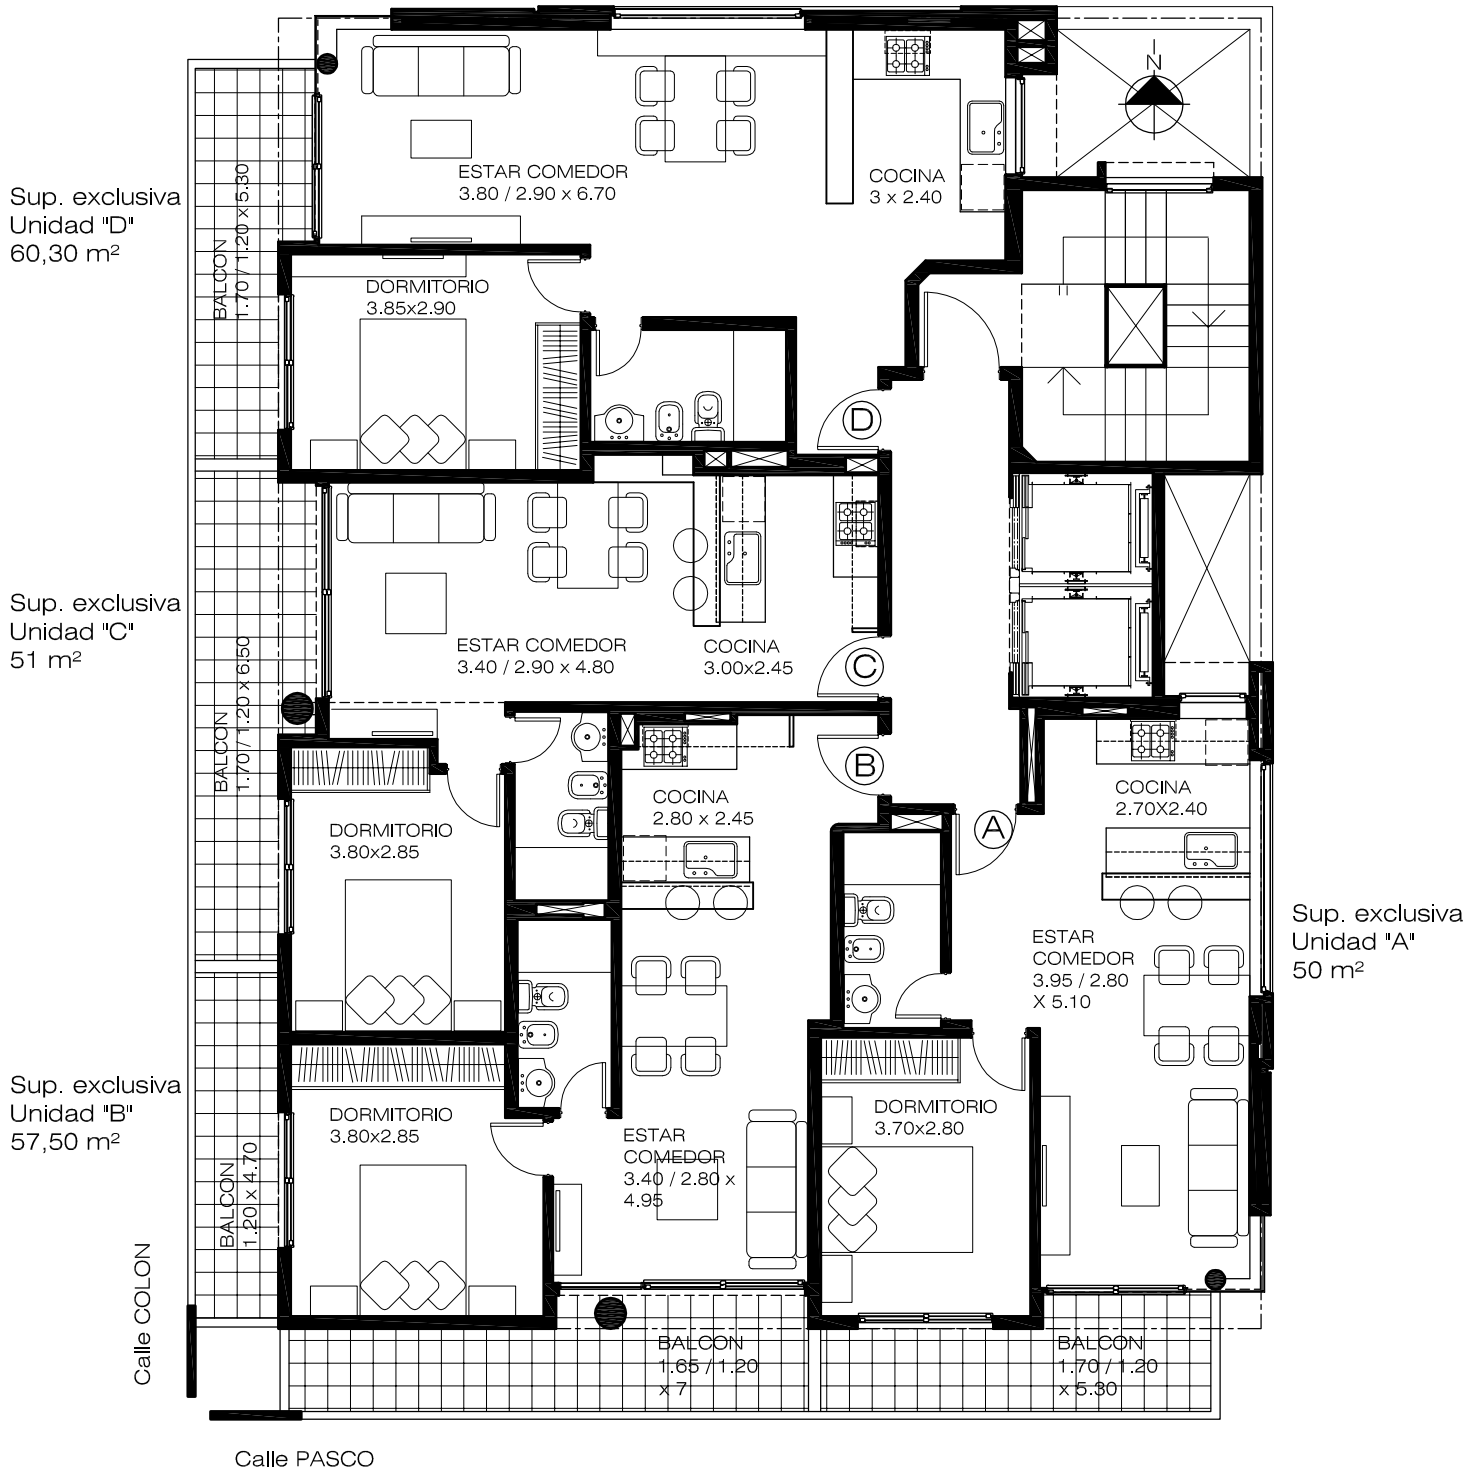

PLANTA TIPO 2º a 6º PISOS